


COMUNE DI *MONTAGANO*

PROVINCIA DI *CAMPOBASSO*

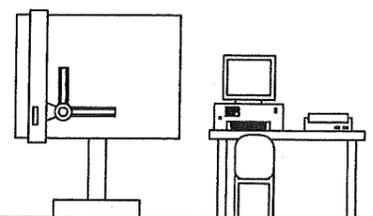

STUDIO TECNICO  
DI CARLO MARIO

**PROGETTO:**  
per l'adeguamento funzionale di un edificio  
comunale da destinare a comunità alloggio per  
anziani ai sensi del Regolamento Regionale n. 1  
del 27.02.2015 di attuazione della L.R. 13/2014


**COMMITTENTE:**  
Nuovi Orizzonti  
Società Cooperativa Sociale



ELABORATO N. 2


Grafici Stato di fatto

IL TECNICO

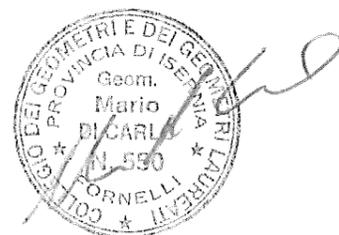

MONTAGANO, LI 23.05.2021

# PIANO PRIMO - STATO DI FATTO

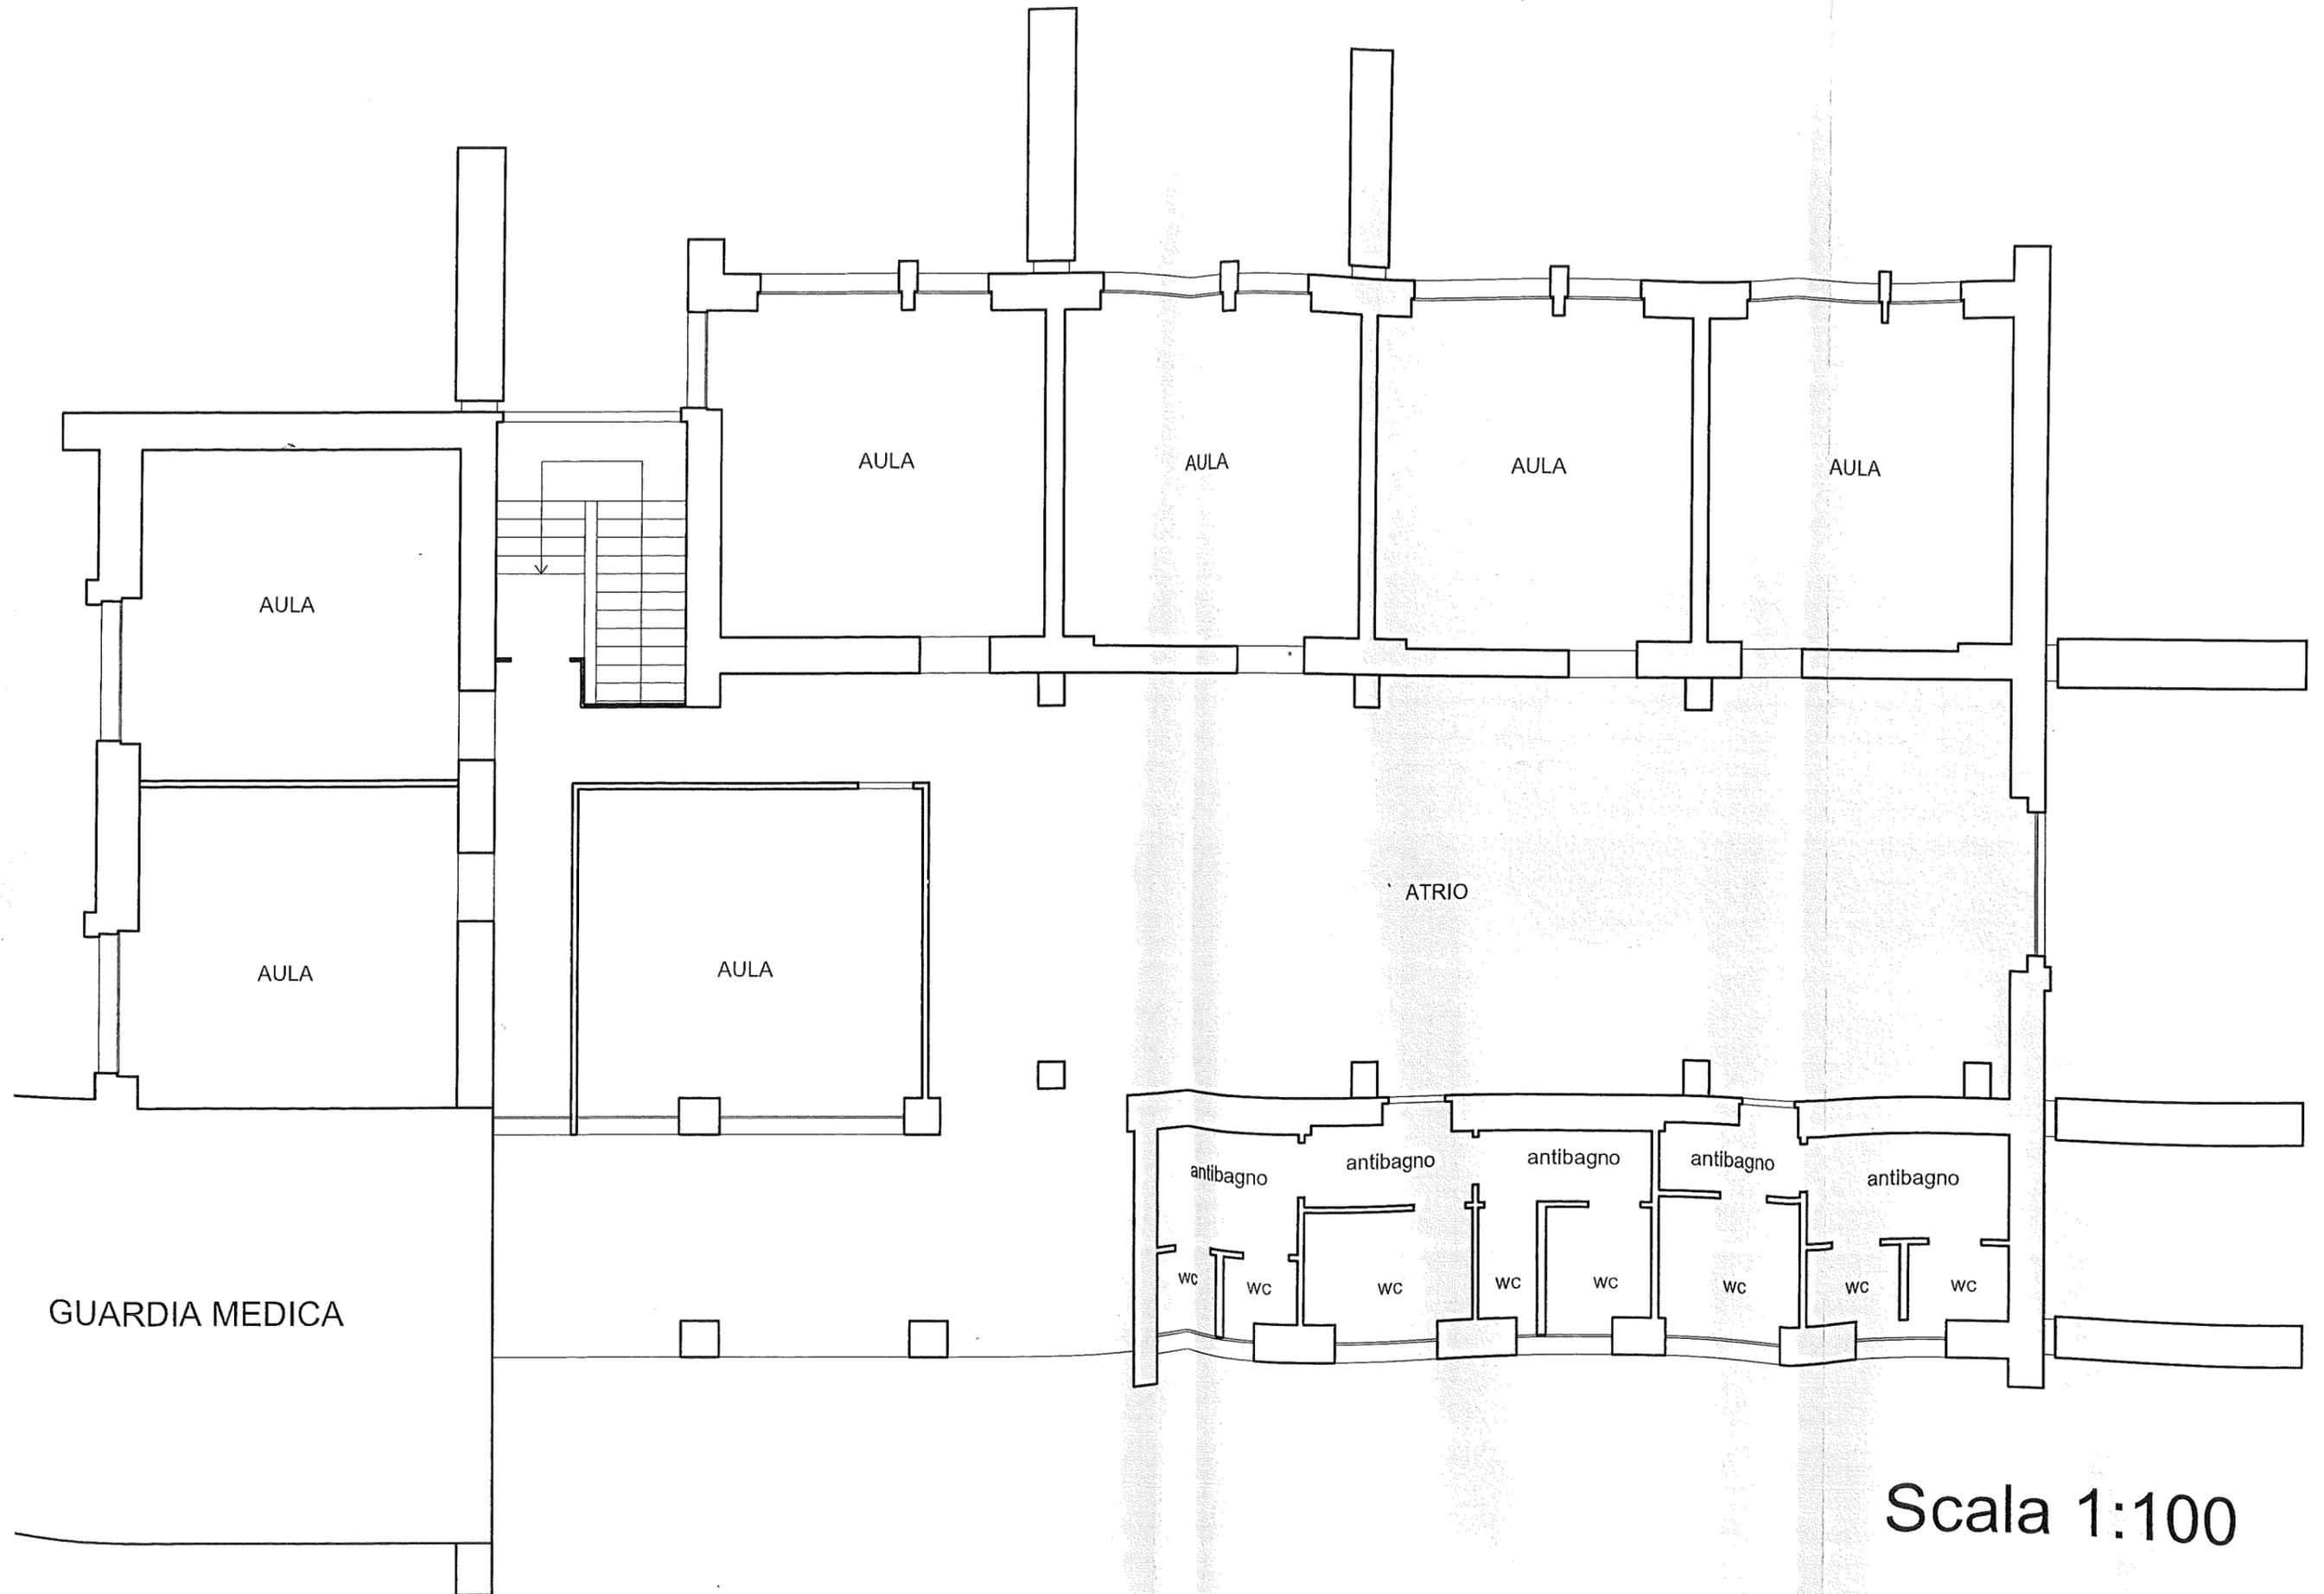

Scala 1:100